

USŁUGI GEODEZYJNE, KARTOGRAFICZNE  
 1722, Aljoży Chłoczki 27/151B  
 52-220 Legnica ul. Reymonta nr 5/1  
 tel. 76205-17  
 NIP: 691-124-11-15 REGON: 36994586

województwo dolnośląskie  
 powiat legnicki  
 Gmina Chojno w - miasto  
 obręb 4  
 działka 323  
 KERG 020901.0006 / 2011IP 18


**MAPA DO CELÓW PROJEKTYWNYCH**  
 SKALA 1:500

Mapa opracowana na podstawie mapy zasadniczej skale 1:500  
 Seicja 4.52 - 133, 1312, 1314 - monaż ark.  
 Zarządca działek: zgodnie z operatem ekscelencji gminów  
 poziom oznaczenia: Krasnogród, układ współrzędnych przostawionych 1966  
 Mapa aktualna pod względem obowiązkowym i uzbrojenia terenu

Mapa aktualna na dzień 2011-08-08

Wzajemnie ustaleni  
 projektowania sieci uzbrojenia terenu  
 Nr 08/14  
 data 08.08.2011  
 w/wpis  
 data 08.08.2011  
 w/wpis

**SKARONIA TECHNIKI**  
 Powiatowy Gminny K Biurowiec  
 Drobiec 3/103 i 104  
 Wskazuje granicę działki  
 2011-08-08  
 020901.0006/18

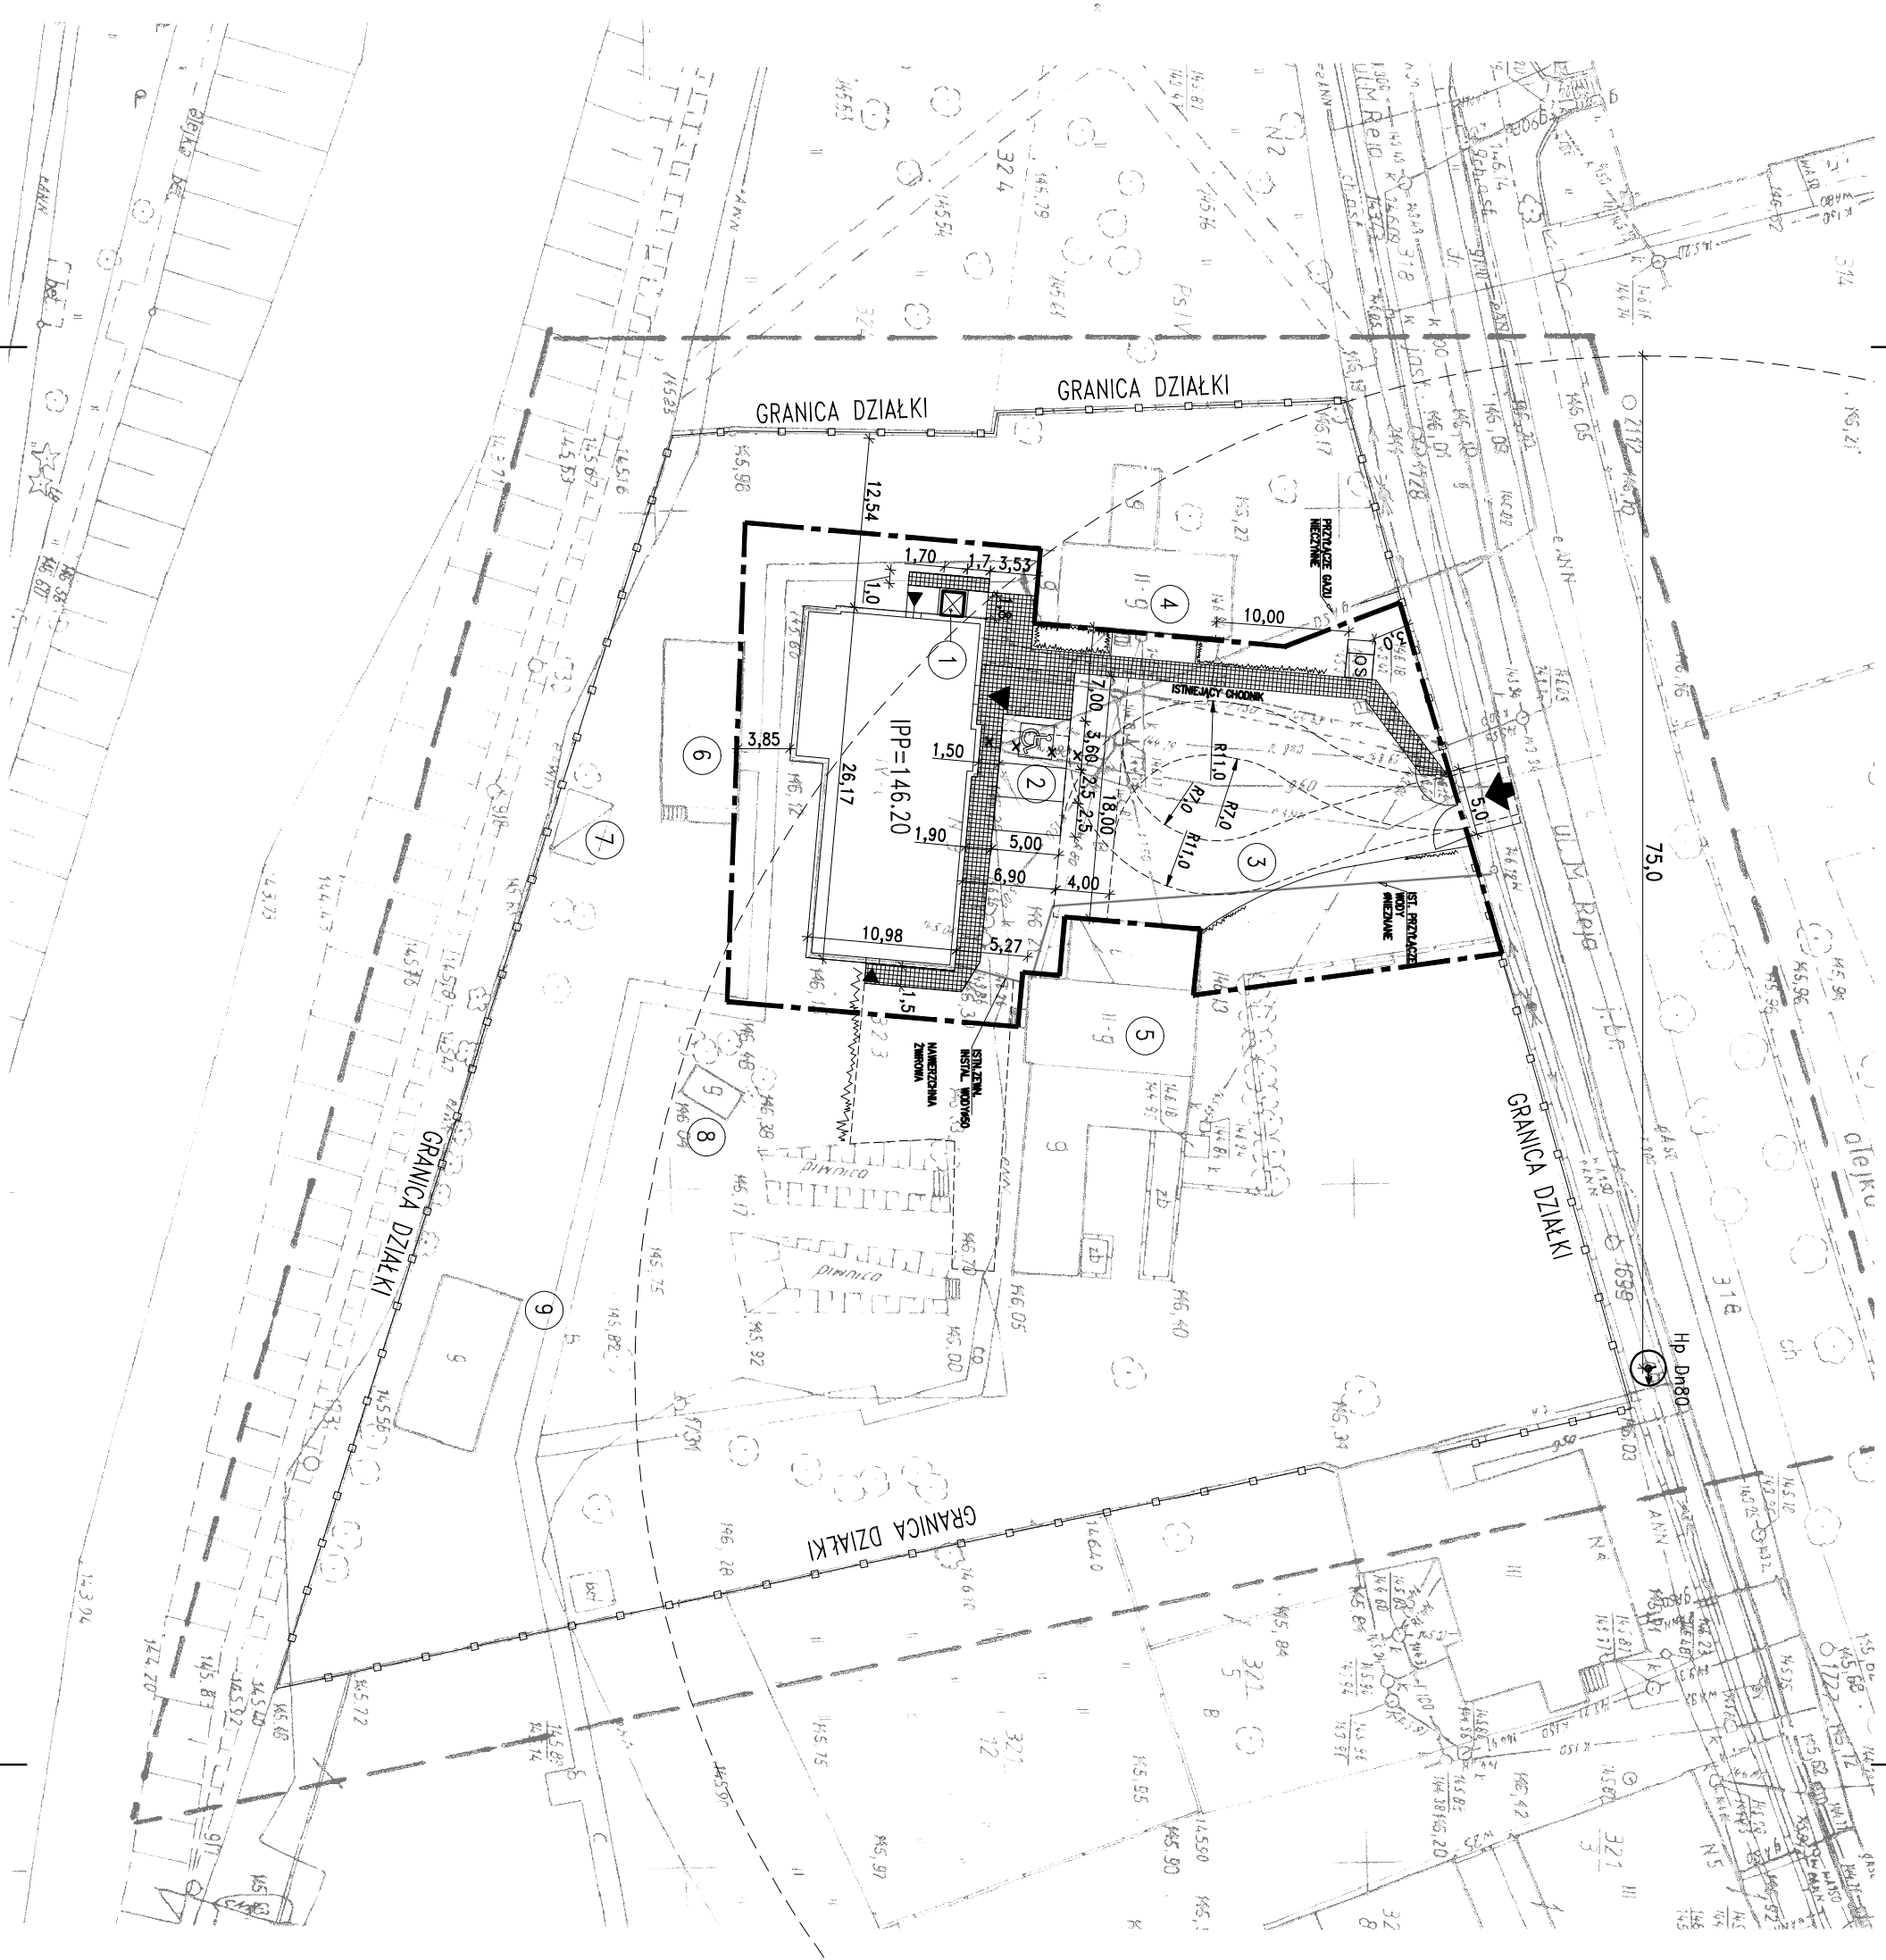

**OPIS OZNACZEŃ**

- granica opracowania
- ismiejący zjazd z drogi publicznej
- ▾ ismiejący budynek przebudowany na ŚRODOWISKOWY DOM SAMOPOMOCY
- ▴ ismiejący poziom posadzki portalu
- ▲ proj. wejście główne do budynku
- ▲ ism. wejście boczne do budynku
- ① proj. dzwieg osobowy
- ② proj. parking/3 miejsca postojowe w tym jedno dla niepełnosprawnego
- ③ ism. plac manewrowy utworzony z drogi pozarowca i przestrzeni do zawracania wozu strażackiego
- ④ ism. budynek mieszkalno - gosp. z kolumnią węglową
- ⑤ ism. budynek stłarni i pralni
- ⑥ ism. budynek gospodarczy
- ⑦ ism. osłona smiełnikowa betonowa
- ⑧ ism. budynek gospodarczy
- ⑨ ism. budynek garażu 4 - stanowisk.
- os ism. osłona smiełnikowa
- is. ism. zielen rekreacyjno
- is. ism. chodnik
- is. ism. ogrodzenie działki

<b>MAGENTA ARCHITEKCI</b> Aleksandra Przybylska		ul. Legnicka 1722, 52-220 Legnica, tel. 76205-17, e-mail: alexandra.przybylska@magenta.pl	
<b>OBJEKT</b>	ŚRODOWISKOWY DOM SAMOPOMOCY W CHOJNOWIE	<b>DATA</b>	11.2011
<b>AMBS</b>	DZ NR 323, OBRĘB 04 CHOJNOW, MIASTO CHOJNOW	<b>SKALA</b>	1:500
<b>TYT. RRB.</b>	PROJEKT ZAGOSPODAROWANIA DZIAŁKI	<b>PLAN</b>	RB. NR A-00
<b>PROJEKTANT</b>	mgr inż. arch. Aleksandra Przybylska		
	opracowanie budowlane w sprawie odbudowy z ruin/dnia		