


ZAKRES

OPRACOWANIA

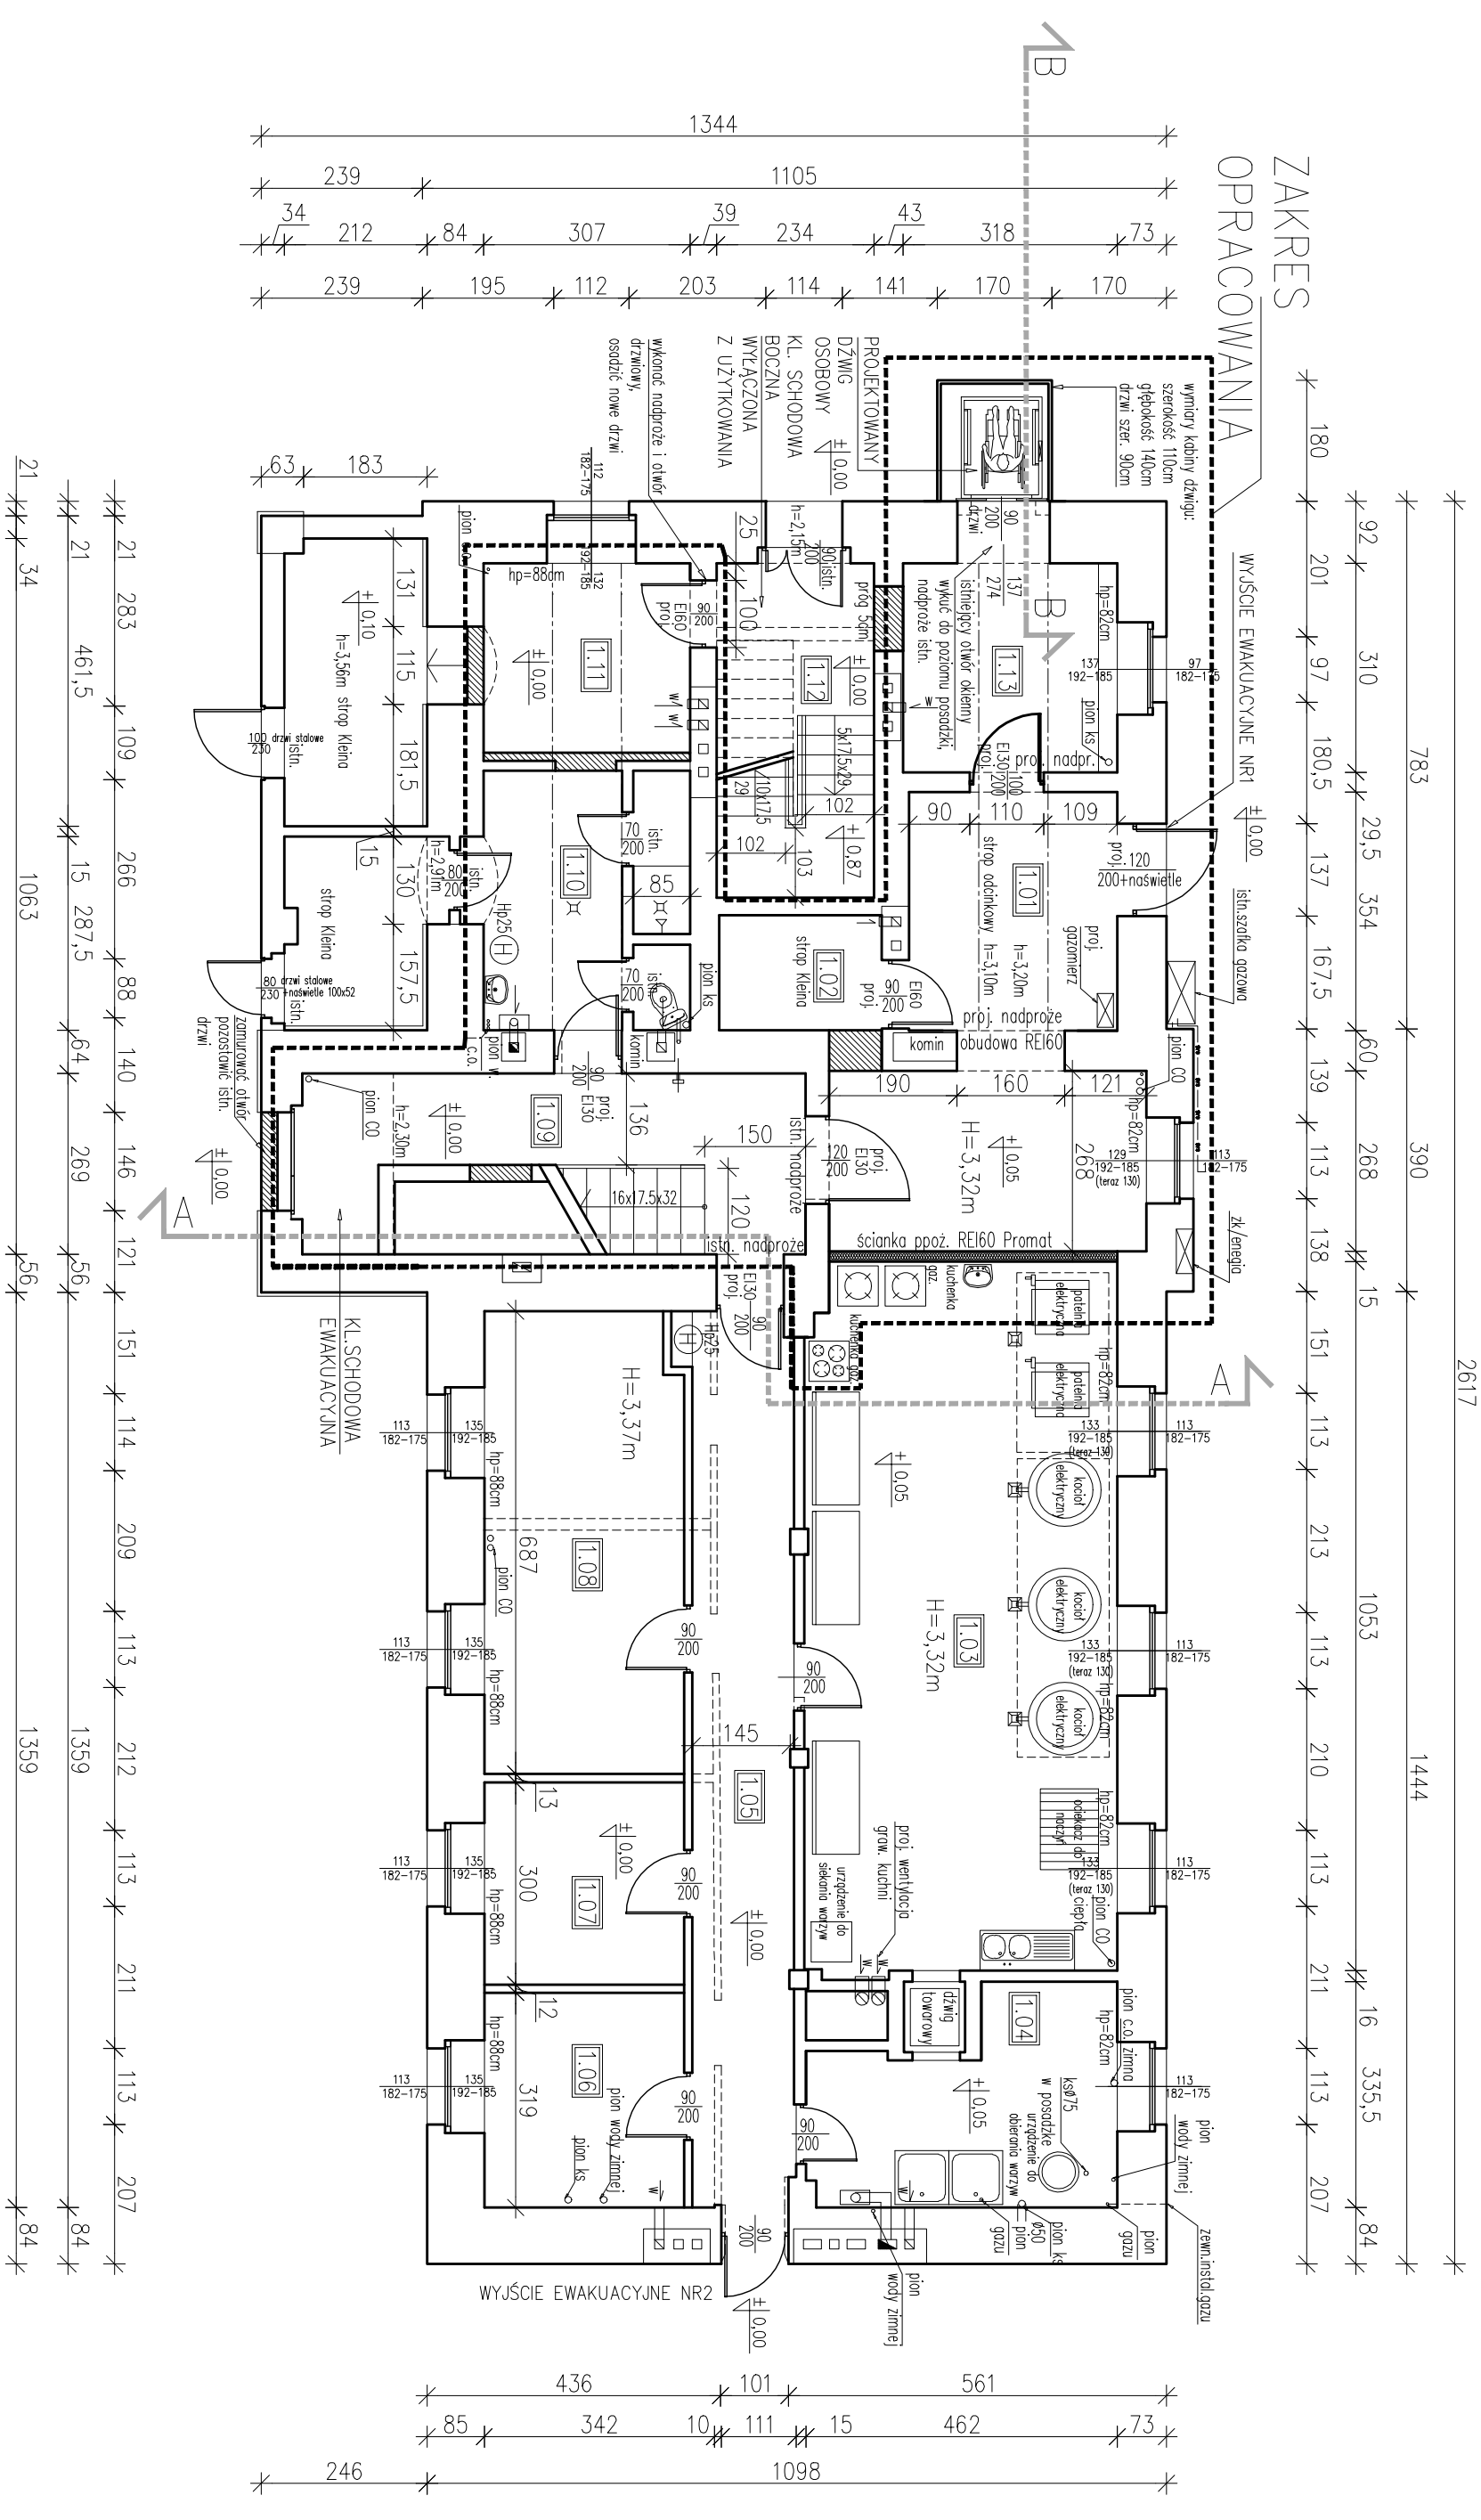

NR POM.	NAZWA POM.	POW. (M2)	WVS. POM.	WENTYLACJA	POSADZKA
1.01	HOL WEŚCIOWY	25.08	3.32-3.10		plytki ceram.
1.02	POM. TECHNICZNE	4.12	3.32	gravitacyjna	plytki ceram.
1.03	KUCHNIA ISTNIEJĄCA	48.33	3.32	gravitacyjna	plytki ceram.
1.04	OBIER. I MIEJCE WARSZYW-ISTN.	12.69	3.32	gravitacyjna	plytki ceram.
1.05	KORYTARZ	19.96	3.37	gravitacyjna	lastriko
1.06	MAGAZYN PRODUKTÓW 1	9.47	3.37	gravitacyjna	lastriko
1.07	MAGAZYN PRODUKTÓW 2	8.91	3.37	gravitacyjna	lastriko
1.08	MAGAZYN PRODUKTÓW 3	20.40	3.37	gravitacyjna	lastriko
1.09	KIATKA SCHODOWA EWAK.	21.07		gravitacyjna	deski/lastriko
1.10	SZATNIA PRAC. KUCHNI-ISTN.	11.80	3.38-3.28	gravitacyjna	lastriko
1.11	POM. TECHNICZNE	8.62	3.38-3.28	gravitacyjna	lastriko
1.12	KIATKA SCHODOWA BOCZNA	11.60		gravitacyjna	beton
1.13	HOL PRZY WINDZIE	9.85	3.20-3.10	gravitacyjna	plytki ceram.
	SUMA POWIERZCHNI	211.90			

MAGENTA ARCHITEKCI Aleksandra Przybylska	
ul. Kępczyńska 57B, 05-141 Łęka Olsztyńska, tel. 790 000 000, e-mail: aleksandra.przybylska@magenta.pl	
OBJEKT	ŚRODOWISKOWY DOM SAMOPOMOCY W CHOJNOWIE
ADRES	DZ NR 323, ODRĘBIA 04 CHOJNOW, MIASTO CHOJNOW
TYT. RRB	RZUT PARTERU – PRZEBUDOWA
DATA	11.2011
PROJEKTANT	mgr inż. arch. Aleksandra Przybylska
PRZEGLĄD	opracowanie techniczne z uwzględnieniem zmian
SKALA	1:100
RYT. NR	A-01