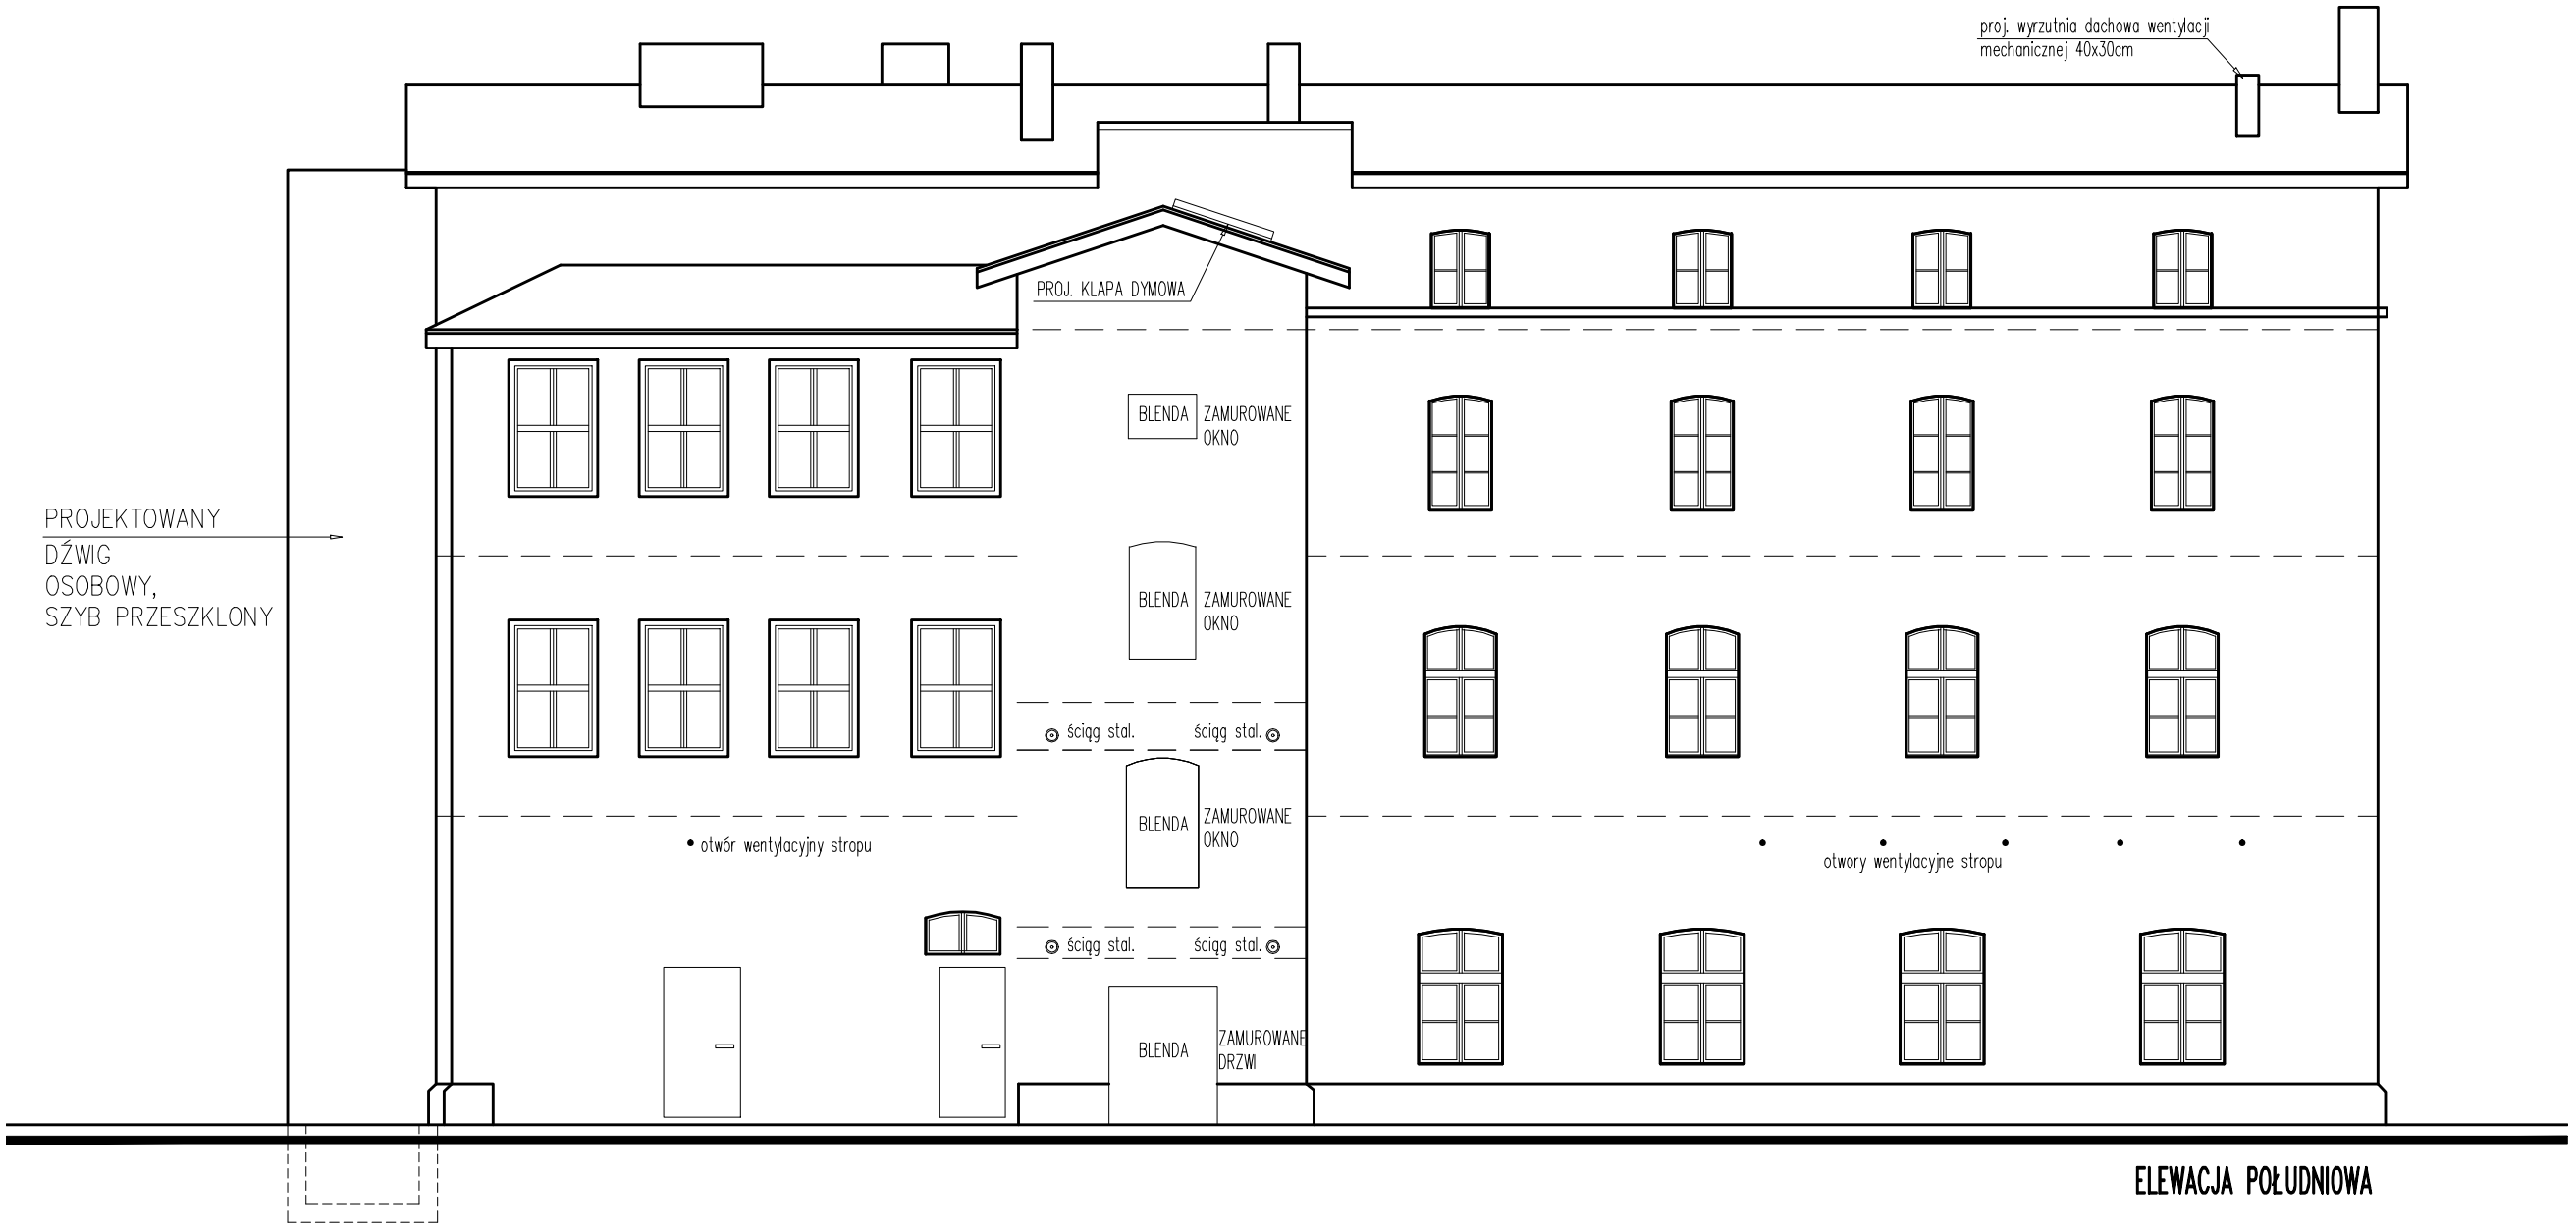

ELEWACJA POŁUDNIOWA

MAGENTA ARCHITEKCI Aleksandra Przybylska			
ul. Księżąt Śląskich 13A, 59-241 Legnickie Pole, tel. 725 392 159, e-mail: aleksandra.przybylska@gmail.com			
OBIEKT	ŚRODOWISKOWY DOM SAMOPOMOCY W CHOJNOWIE		
ADRES	DZ.NR 323, OBRĘB 04 CHOJNÓW, MIASTO CHOJNÓW		
TYT. RYS.	ELEWACJA TYLNA	DATA 11.2011	SKALA 1:100
PROJEKTANT	mgr inż. arch. Aleksandra Przybylska uprawnienia budowlane w specjalności architektonicznej nr 20/08/DOIA	PODPIS	RYS. NR A-08